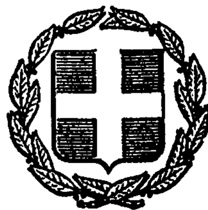


ΕΦΗΜΕΡΙΣ ΤΗΣ ΚΥΒΕΡΝΗΣΕΩΣ
ΤΗΣ ΕΛΛΗΝΙΚΗΣ ΔΗΜΟΚΡΑΤΙΑΣ

ΕΝ ΑΘΗΝΑΙΣ ΤΗ, 26 ΙΑΝΟΥΑΡΙΟΥ 1980 | ΤΕΥΧΟΣ ΤΕΤΑΡΤΟΝ | ΑΡΙΘΜΟΣ ΦΥΛΛΟΥ 48

ΠΕΡΙΕΧΟΜΕΝΑ

ΠΟΛΕΟΔΟΜΙΑ

ΑΠΟΦΑΣΕΙΣ

ΠΟΛΕΟΔΟΜΙΑ

ΑΠΟΦΑΣΕΙΣ

Ἀριθ. ΤΥ 421 (1)

Περὶ τροποποιήσεως ρυμοτομικοῦ σχεδίου πόλεως Ἀμφιλοχίας στὸ 143' Ο.Τ. στὸ Ν. Αἰτωλ/νίας.

Ο ΝΟΜΑΡΧΗΣ ΑΙΤΩΛΙΑΣ ΚΑΙ ΑΚΑΡΝΑΝΙΑΣ

Ἔχοντας ὑπόψη:

1) Τὶς διατάξεις τοῦ Ν. 3200/55 «περὶ Διοικητικῆς ἀποκεντρώσεως».

2) Τὶς διατάξεις τοῦ ἀπὸ 20.6.55 Β. Δ/τος, περὶ ἐξαιρέσεως ἀπὸ τῆς κατὰ τὴν παρ. 1 τοῦ ἄρθρου 1 τοῦ Ν. 3200/1955 ἁρμοδιότητος τοῦ Ὑπουργείου Δημοσίων Ἔργων.

3) Τὶς διατάξεις τοῦ 863/70 Β. Δ/τος, περὶ διαρθρώσεως τοῦ Ὑπουργείου Συγκοινωνιῶν καὶ Δημ. Ἔργων ὡς τοῦτο ἐτροποποιήθη διὰ τοῦ ὑπ' ἀριθ. 572/67 Β. Δ/τος.

4) Τὶς διατάξεις τοῦ 532/70 Ν. Δ/τος, περὶ Διοικητικῆς ἀποκεντρώσεως.

5) Τὶς διατάξεις τοῦ 712/70 Β. Δ/τος ὡς ἐτροποποιήθη καὶ συνεπληρώθη διὰ τῶν ὑπ' ἀριθ. 677/71 καὶ 198/72 Β. Δ/των.

6) Τὴν Α7/16/11/7.10.70 κοινὴ ἀπόφαση τῶν Ὑπουργῶν περὶ ὀργανώσεως τῶν Περιφ/κῶν Ὑπηρεσιῶν τοῦ ΥΠ. ΔΕ.

7) Τὴν Α9/1—8/3/9.8.71 κοινὴ ἐγκύκλιο τῶν Πρωθυπουργοῦ, Ἀντιπροέδρου καὶ Ὑπουργοῦ τῶν Ἐσωτερικῶν περὶ ὀργανώσεως τῶν Νομαρχιῶν.

8) Τὸ Ν.Δ. 8/9.6.73 Γ.Ο.Κ.

9) Τὸ Ν.Δ. 1018/71.

10) Τὸ Ν.Δ. τῆς 17.7.23 περὶ σχεδίων πόλεων κλπ.

11) Τὴ σύμφωνη γνωμοδότηση τοῦ Νομαρχιακοῦ Συμβουλίου Δ.Ε. ποὺ διατυπώθηκε στὸ ὑπ' ἀριθ. 18/79 (Θέμα 26ον) πρακτικὸ αὐτοῦ, ἀποφασίζουμε:

Ἐγκρίνουμε τὴν προταθεῖσαν ἀπὸ τὸ Δῆμο Ἀμφιλοχίας τροποποίηση τοῦ σχεδίου πόλεως Ἀμφιλοχίας στὸ 143' Ο.Τ. διὰ τῆς δημιουργίας ὁδοῦ πλάτους 6 μ.

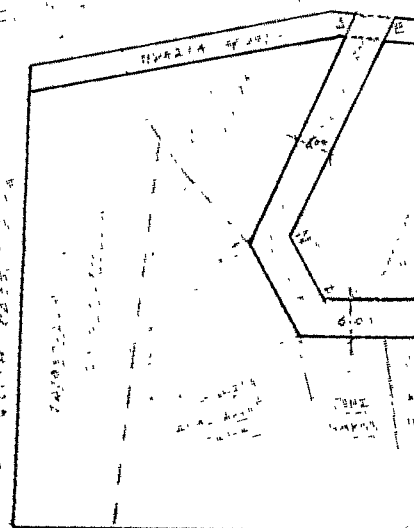
Ἡ ὁδὸς αὐτὴ γίνεται κατόπιν ἀποδοχῆς τῆς δωρεᾶς τοῦ ἰδιοκτήτη αὐτῆς Ἀθαν. Κόκκαλη.

Ἡ ἀνωτέρω ὁδὸς ὑπὸ τὰ στοιχεῖα Α Β Γ Δ Ε Ζ Η Θ φαίνεται στὸ συνημμένο τοπογραφικὸ διάγραμμα τοῦ Ἀρχιτέκτονα Μηχανικοῦ Κων/νου Μαργάρη.

Ἡ ἀπόφαση αὐτὴ νὰ δημοσιευθεῖ στὴν Ἐφημερίδα τῆς Κυβερνήσεως.

Ι. Π. Μεσολογγίου, 14 Ἰανουαρίου 1980

Ὁ Νομάρχης
ΚΩΝ/ΝΟΣ ΘΑΝΟΠΟΥΛΟΣ



ΤΟΠΟΓΡΑΦΙΚΟ ΔΙΑΓΡΑΜΜΑ ΚΛ. 1/500

ΙΔΙΟΚΤ. ΑΘΑΝΑΣΙΟΥ ΔΗΜ. ΚΟΚΚΑΛΗ
ΟΔΟΣ ΔΗΜΟΤΙΚΗ
ΤΟΠΟΘ. ΑΜΦΙΛΟΧΙΑ

Ο ΣΥΝΤΑΞΑΣ ΜΗΧΑΝΙΚΟΣ

ΚΩΣΤΑΣ ΜΑΡΓΑΡΗΣ
ΑΡΧΙΤΕΚΤΩΝ ΜΗΧΑΝΙΚΟΣ
Διπλωματούχος Πολυτεχνείου Μιλάνου
ΑΜΦΙΛΟΧΙΑ

ΒΕΒΑΙΩΣΗ

Βεβαιούται ότι η ... παραπλεύρως ... σημειωμένη ρυμοτομία είναι σύμφωνος με την αριθ. 177/1979 απόφαση του Δημοτικού Συμβουλίου Αμφιλοχίας

Αμφιλοχία τη 26 ... 1979









ΡΥΜΟΤΟΜΙΚΟ ΑΠΟΣΠΑΣΜΑ ΕΚ ΤΟΥ ΣΧΕΔΙΟΥ ΠΟΛΕΩΣ
ΑΜΦΙΛΟΧΙΑΣ ΚΛΙΜ. 1/1000

18/79 (σελ. 26η)
421/19-1-80

19/1/80

30/11/79

Σ Η Μ Α Ν Σ Ι Σ :

Ἀριθ. 15731 (2)

Περὶ καθορισμοῦ ὁρίων κατοικημένης περιοχῆς ἐπὶ τῆς ἐπαρχιακῆς ὁδοῦ Ἁγ. Νικολάου-Ἐλούντας κατ' ἐπέκταση τῆς ὑπ' ἀρ. 4848/3.3.1964 ἀποφάσεως, στὸ Νομὸ Λασιθίου.

Ο ΝΟΜΑΡΧΗΣ ΛΑΣΙΘΙΟΥ

Ἔχοντας ὑπόψη :

1. Τὶς διατάξεις τοῦ Ν. 3200/55 «περὶ Διοικητικῆς ἀποκεντρώσεως».

2. Τὸ Β.Δ/γμα 712/1970 «περὶ καθορισμοῦ τῶν διατηρουμένων ὑπὲρ τοῦ Ὑπουργοῦ καὶ τῶν Περιφερειακῶν Ἀρχῶν Ἁρμοδιοτήτων».

3. Τὶς διατάξεις τῆς παρ. 4 τοῦ ἄρθρου 1 τοῦ Β.Δ. τῆς 23.10.1959, ὅπως τροποποιήθηκαν μὲ τὸ ἄρθρο μόνο τοῦ Β.Δ. 301/19.5.1964.

4. Τὶς : α) Γ3δ 45758/οἴκ. 2.11.64 καὶ β) 60327/οἴκ. 3.12.65 διαταγῆς Υ.Δ.Ε.

5. Τὶς ἀπὸ 17.5.1979 καὶ 10.10.1979 αἰτήσεις τοῦ Ἰωάν. Σιδέρη καὶ λοιπῶν, μαζὶ μὲ τὰ συνημμένα στὴ δεύτερη τοπογραφικὰ διαγράμματα τοῦ Ὑπομηχανικοῦ Νικ. Καραβελάκη.

6. Τὴν 176/24.10.79 γνωμοδότηση τοῦ Περ/κοῦ Συμβ. Δημ. Ἔργων Ν. Λασιθίου, ἀποφασίζουμε :

Καθορίζουμε τὰ ὅρια τῆς κατοικημένης περιοχῆς ἐπὶ τῆς ἐπαρχιακῆς ὁδοῦ Ἁγ. Νικολάου - Ἐλούντας, ὅπως φαίνεται στὸ τοπογραφικὸ διάγραμμα τοῦ Ὑπομηχανικοῦ Νικ. Καραβελάκη, θεωρημένο ἀπὸ τὸ Δ/ντὴ Τεχνικῶν Ὑπηρεσιῶν Ν. Λασιθίου, ἀπὸ τὸ πέρας τῶν ὁρίων τῆς κατοικημένης περιοχῆς, σύμφωνα μὲ τὴ 4848/3.3.64 ἀποφ. Νομαρχ. Λασιθίου, μέχρι τὴν περιοχὴ Χαβάνια καὶ συγκεκριμένα μέχρι τὴν εἴσοδο τοῦ Ξενοδ. συγκροτήματος MIRAMBELL ἰδιοκτησίας τῆς Α.Ε. MIRAMBELLO.

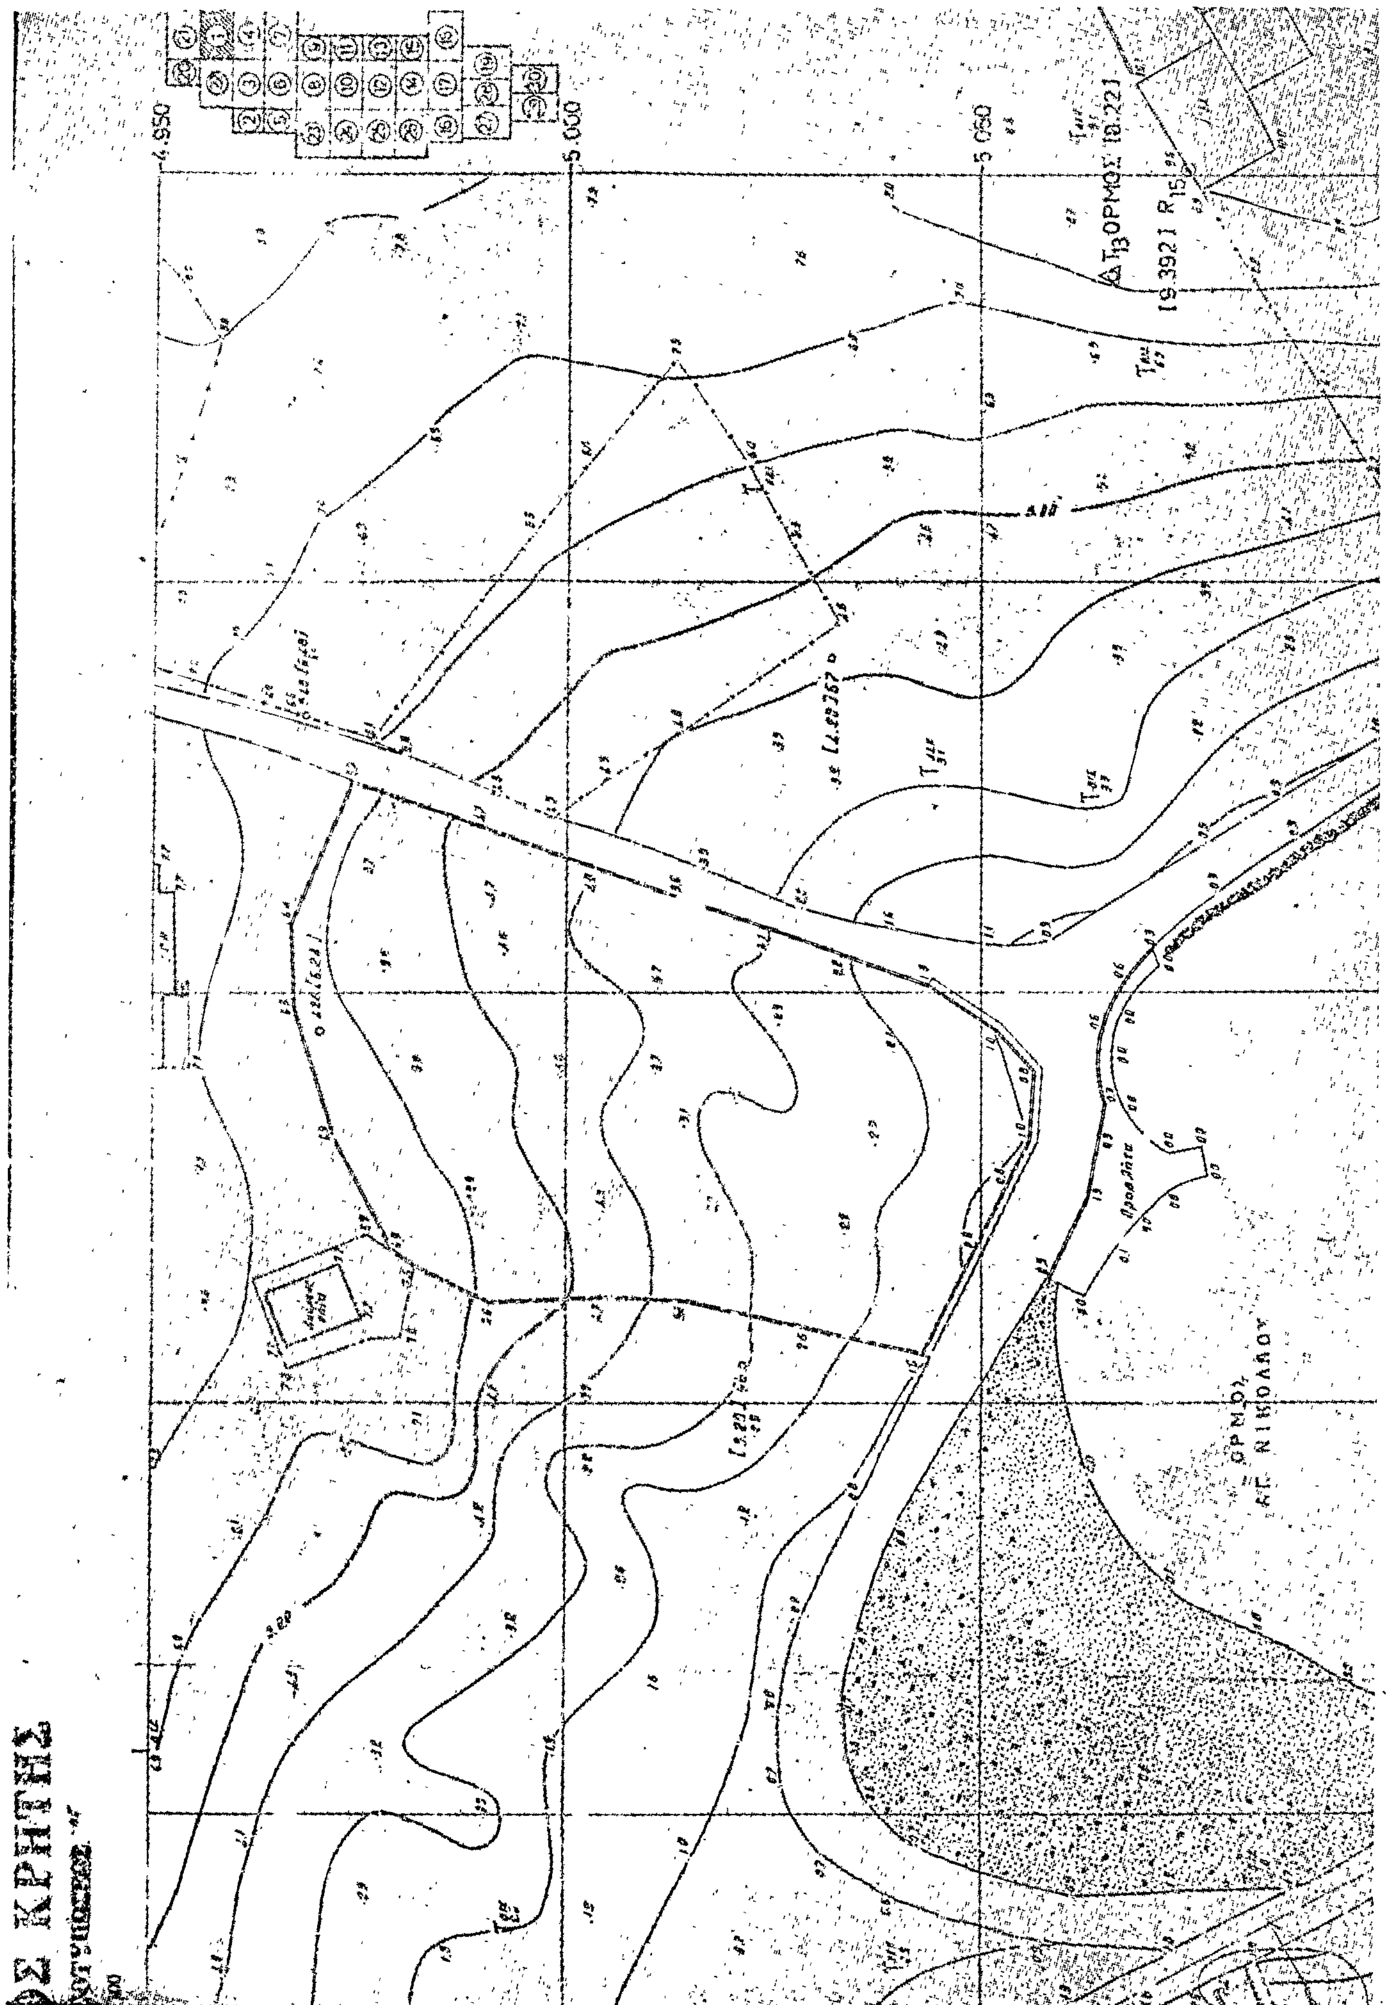
Καθορίζουμε ἀπόσταση οἰκοδομικῆς γραμμῆς ἀπὸ τὸν ἄξονα τῆς ἐπαρχ. ὁδοῦ γιὰ τὶς ἑκατέρωθεν ἰδιοκτησίες 20 μ. καὶ κατὰ τὰ λοιπὰ νὰ ἰσχύουν οἱ διατάξεις τοῦ ἀπὸ 6.10.79 Π.Δ/τος (ΦΕΚ 538 Δ'/17.10.79).

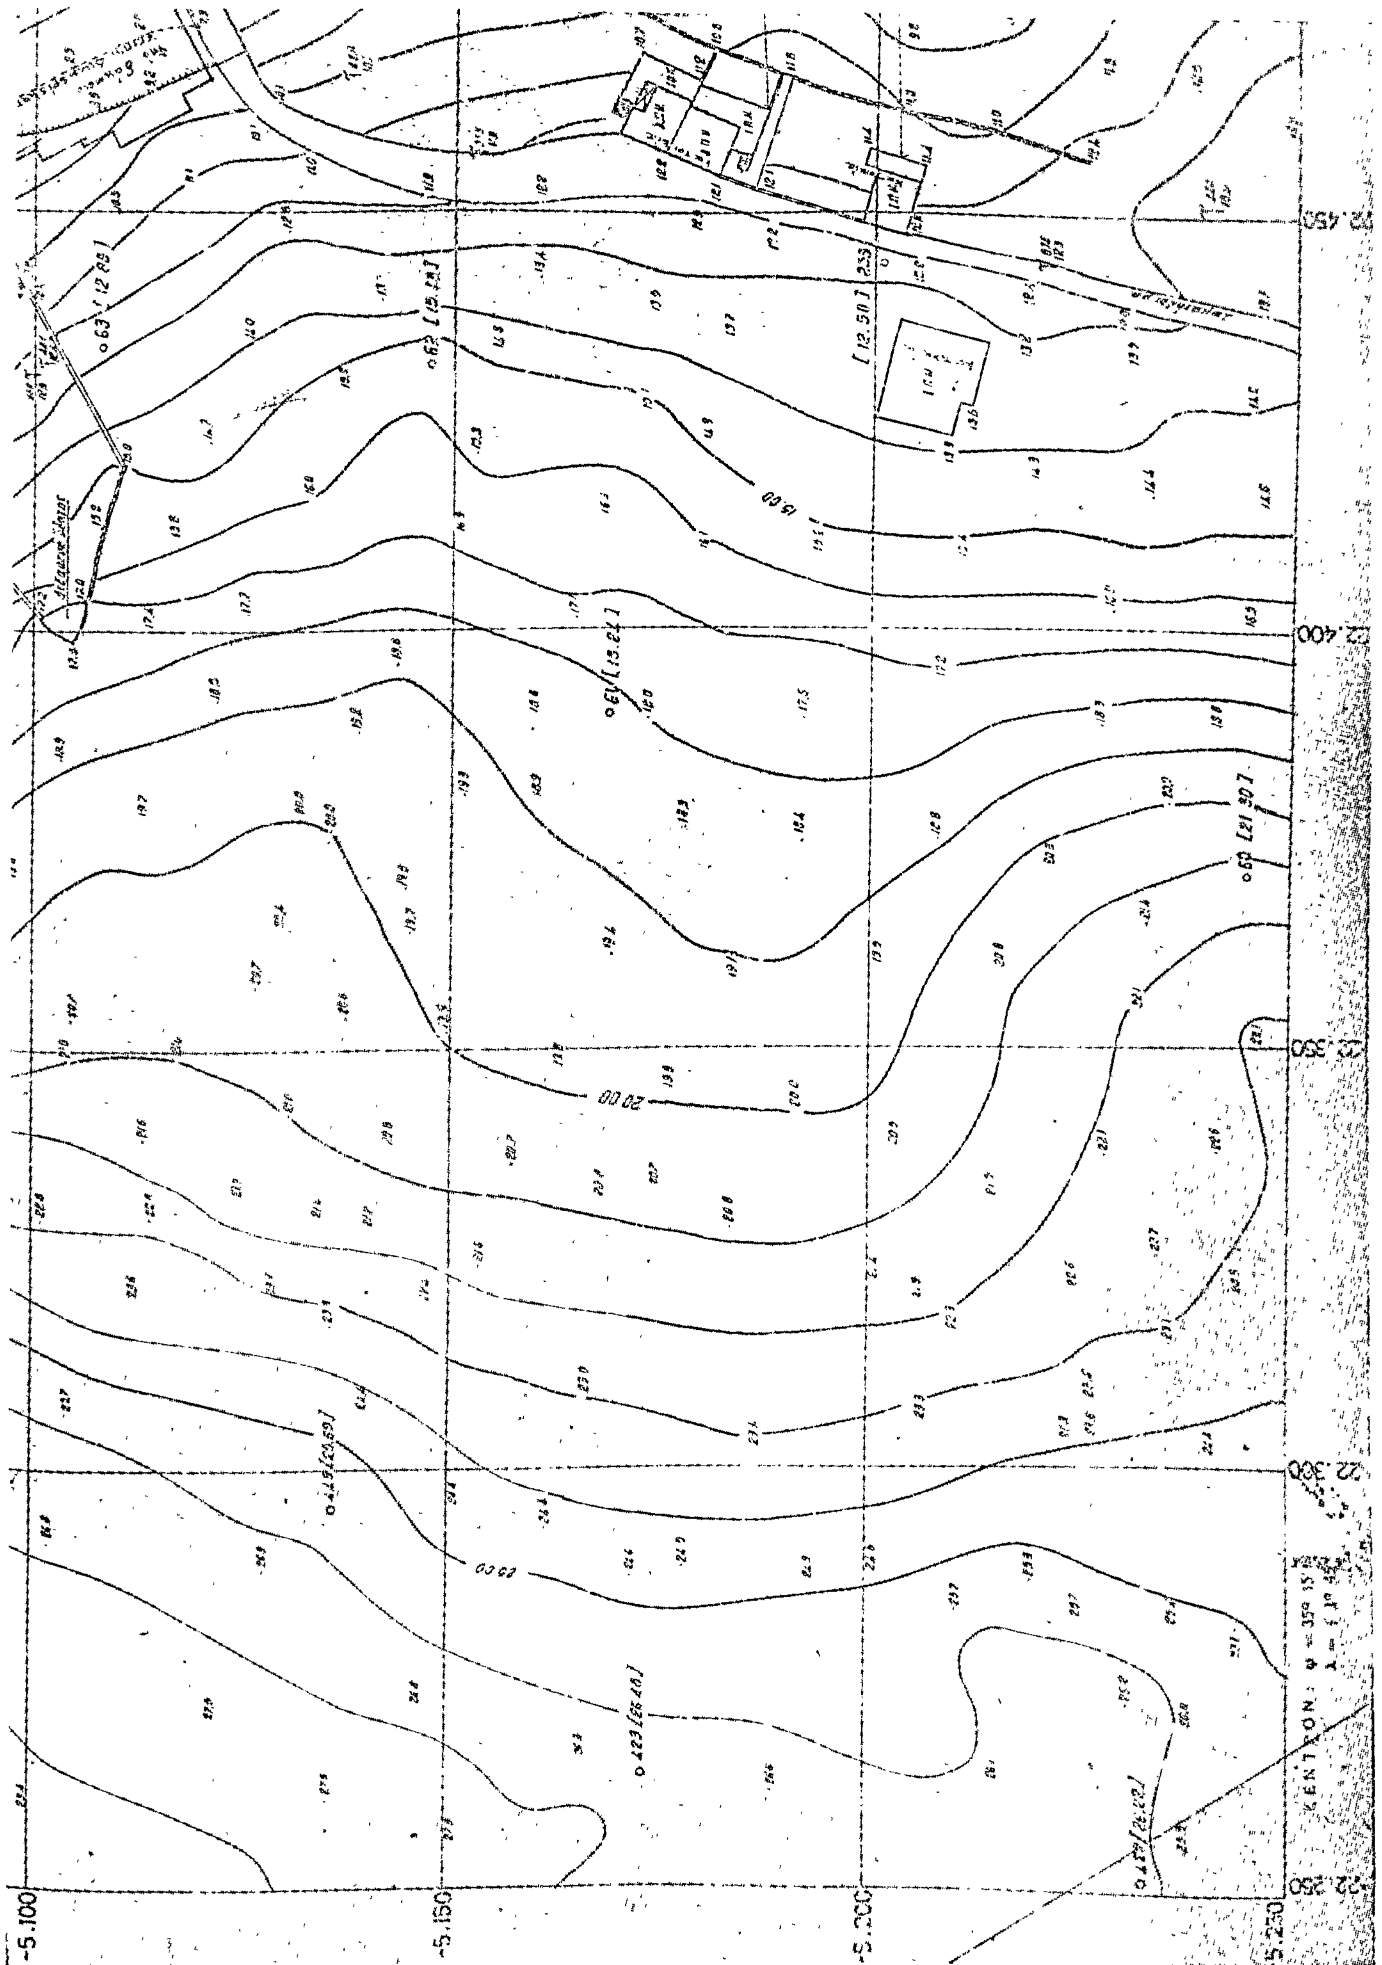
Ἡ ἀπόφαση αὐτὴ νὰ δημοσιευθεῖ στὴν Ἐφημερίδα τῆς Κυβερνήσεως μαζὶ μὲ τὸ τοπογραφικὸ διάγραμμα.

Ἅγιος Νικόλαος, 22 Νοεμβρίου 1979.

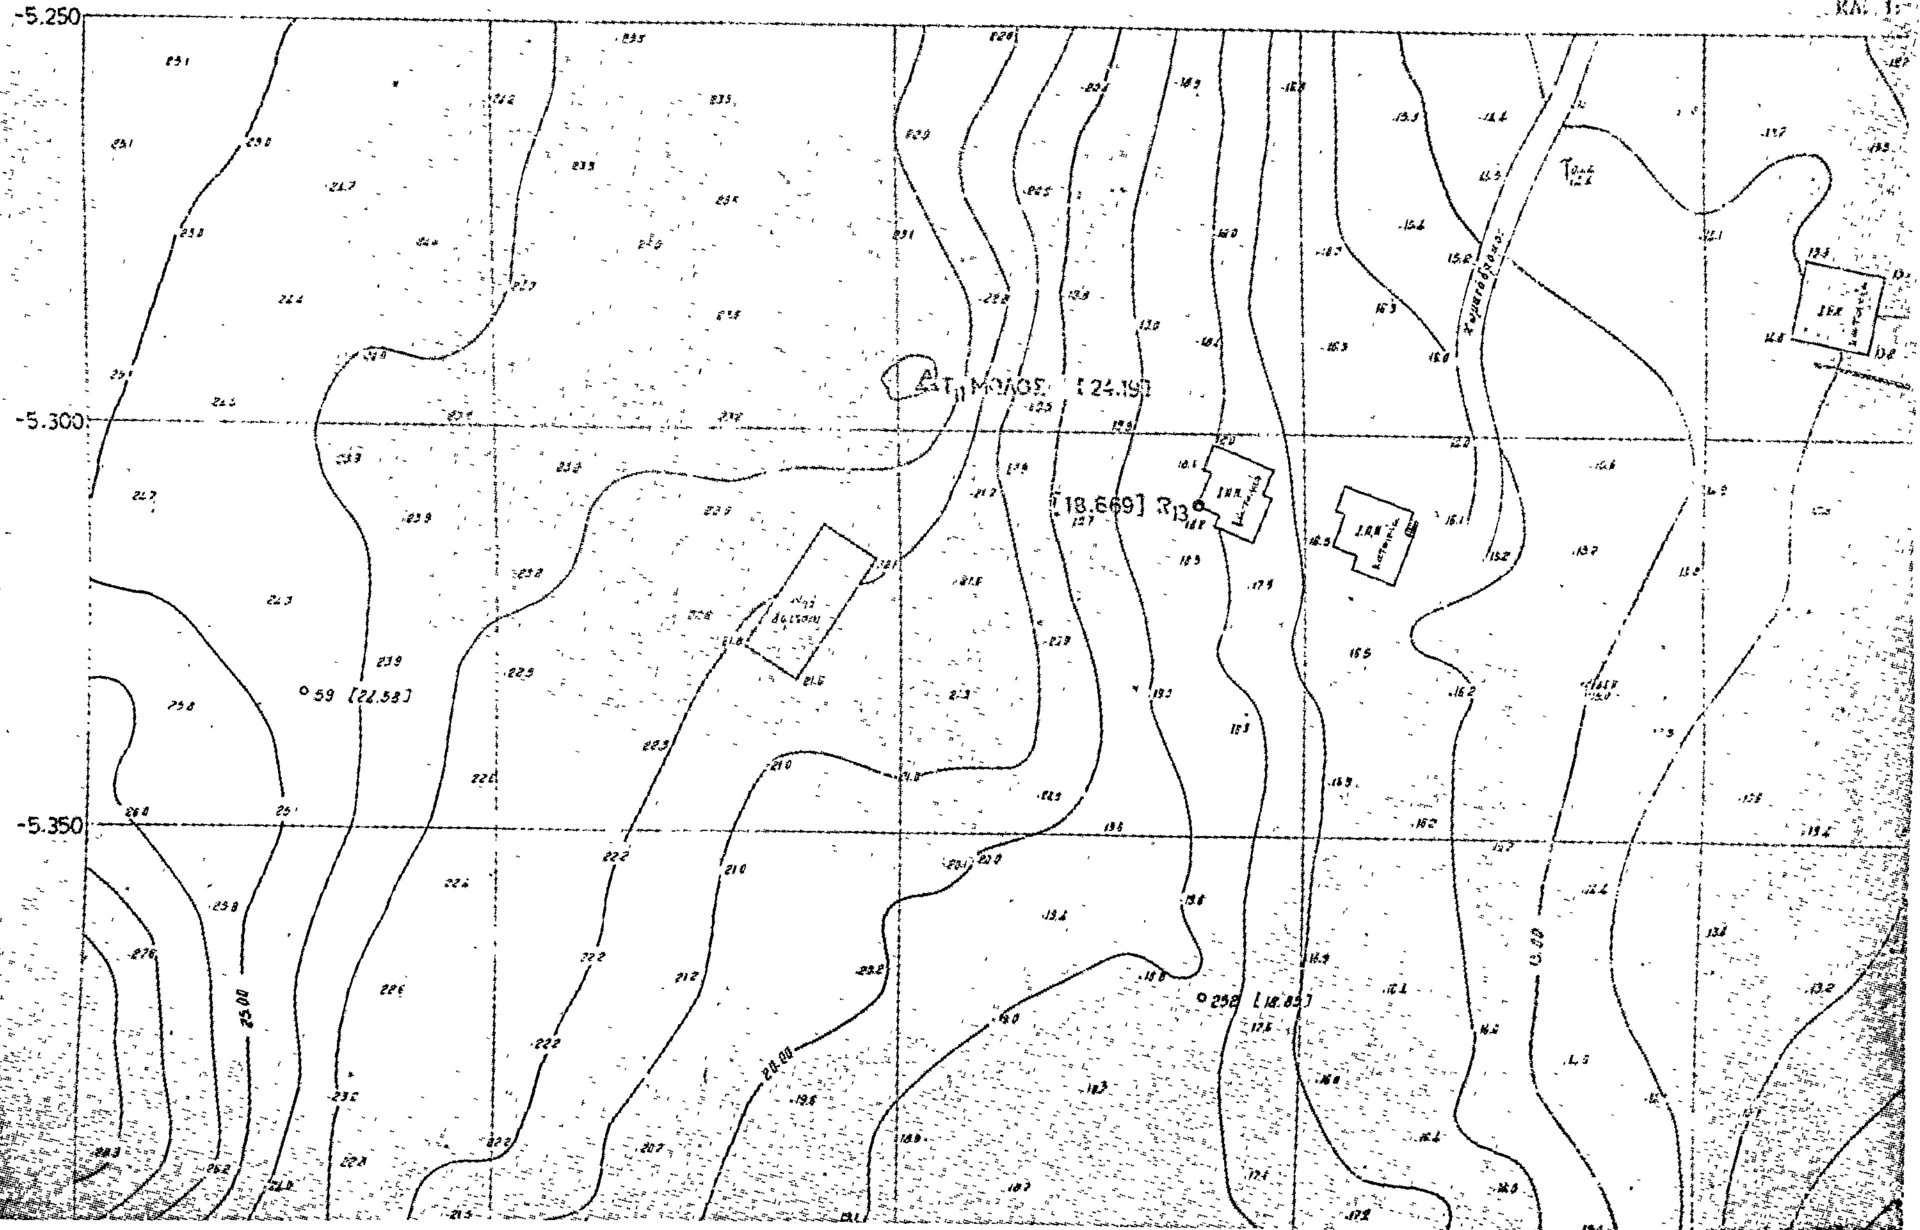
Ὁ Νομάρχης
Γ. ΛΑΜΠΡΙΝΑΚΟΣ

ΑΓ. ΝΙΚΟΛΑ
ΔΙΑΓΡΑΜΜΑ ΑΙ
ΚΛ. 1:
ΕΛΛΗΝΙΚΗ ΔΗΜΟΚΡΑΤΙΑ
ΝΟΜΑΡΧΙΑ ΛΑΣΙΘΙΟΥ
ΔΙΝΣΙΣ ΤΕΧΝΙΚΩΝ ΥΠΗΡΕΣΙΩΝ
ΠΡΟΣ ΕΛΟΥΝΤΑ
[10.618] R14
4.950
5.000
5.050


4.950
5.000
5.050
ΔΤ13 ΟΡΜΟΣ 18.221
19.3921 R 15
ΟΡΜΟΣ
ΑΓ. ΝΙΚΟΛΑΟΥ
ΚΡΗΤΗΣ


-5.100
-5.150
-5.200
-5.250
22.450
22.400
22.350
22.300
22.250
20.00
15.00

5.100
5.150
5.200
5.250
+22.500
+22.550
+22.600
+22.650
22.700
ΠΡΟΣ ΑΓ. ΝΙΚΟΛΑΟΝ
ΘΕΩΡΗΘΗ
ΑΝΑΔΟΧΟΙ
ΕΠΙΣΚΕΥΗ
Δ/ΝΣΙΣ ΤΕΧΝΙΚΩΝ ΥΠΗΡΕΣ.
Ν. ΛΑΣΙΘΙΟΥ

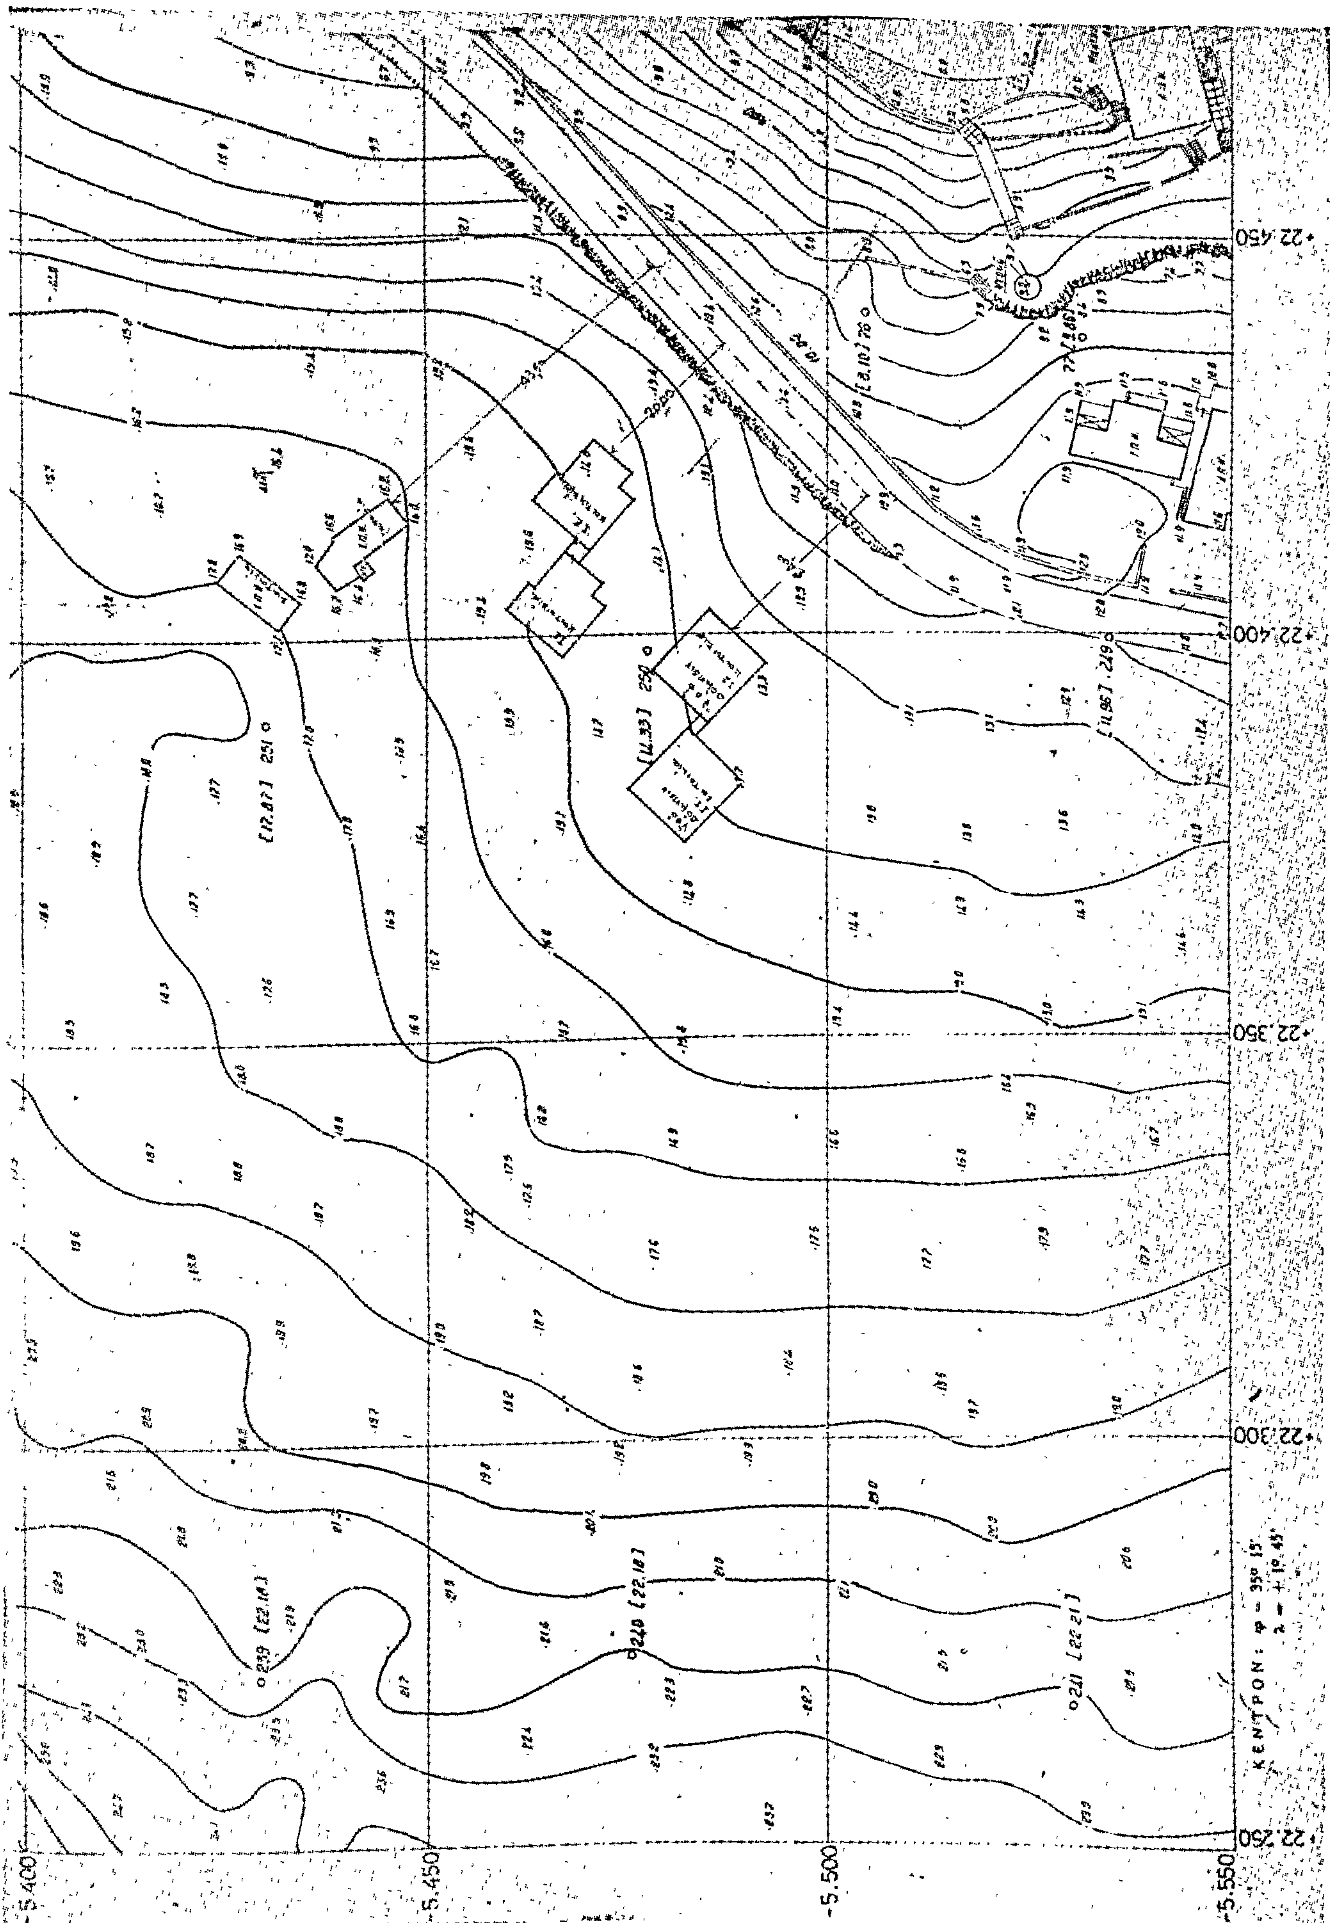

ΕΛΛΗΝΙΚΗ ΔΗΜΟΚΡΑΤΙΑ
ΝΟΜΑΡΧΙΑ ΛΑΣΙΘΙΟΥ
Δ/ΝΣΙΣ ΤΕΧΝΙΚΩΝ ΥΠΗΡΕΣΙΩΝ
-5.250
-5.300
-5.350
[24.19]
[18.669]
o 59 [22.58]
o 252 [18.85]

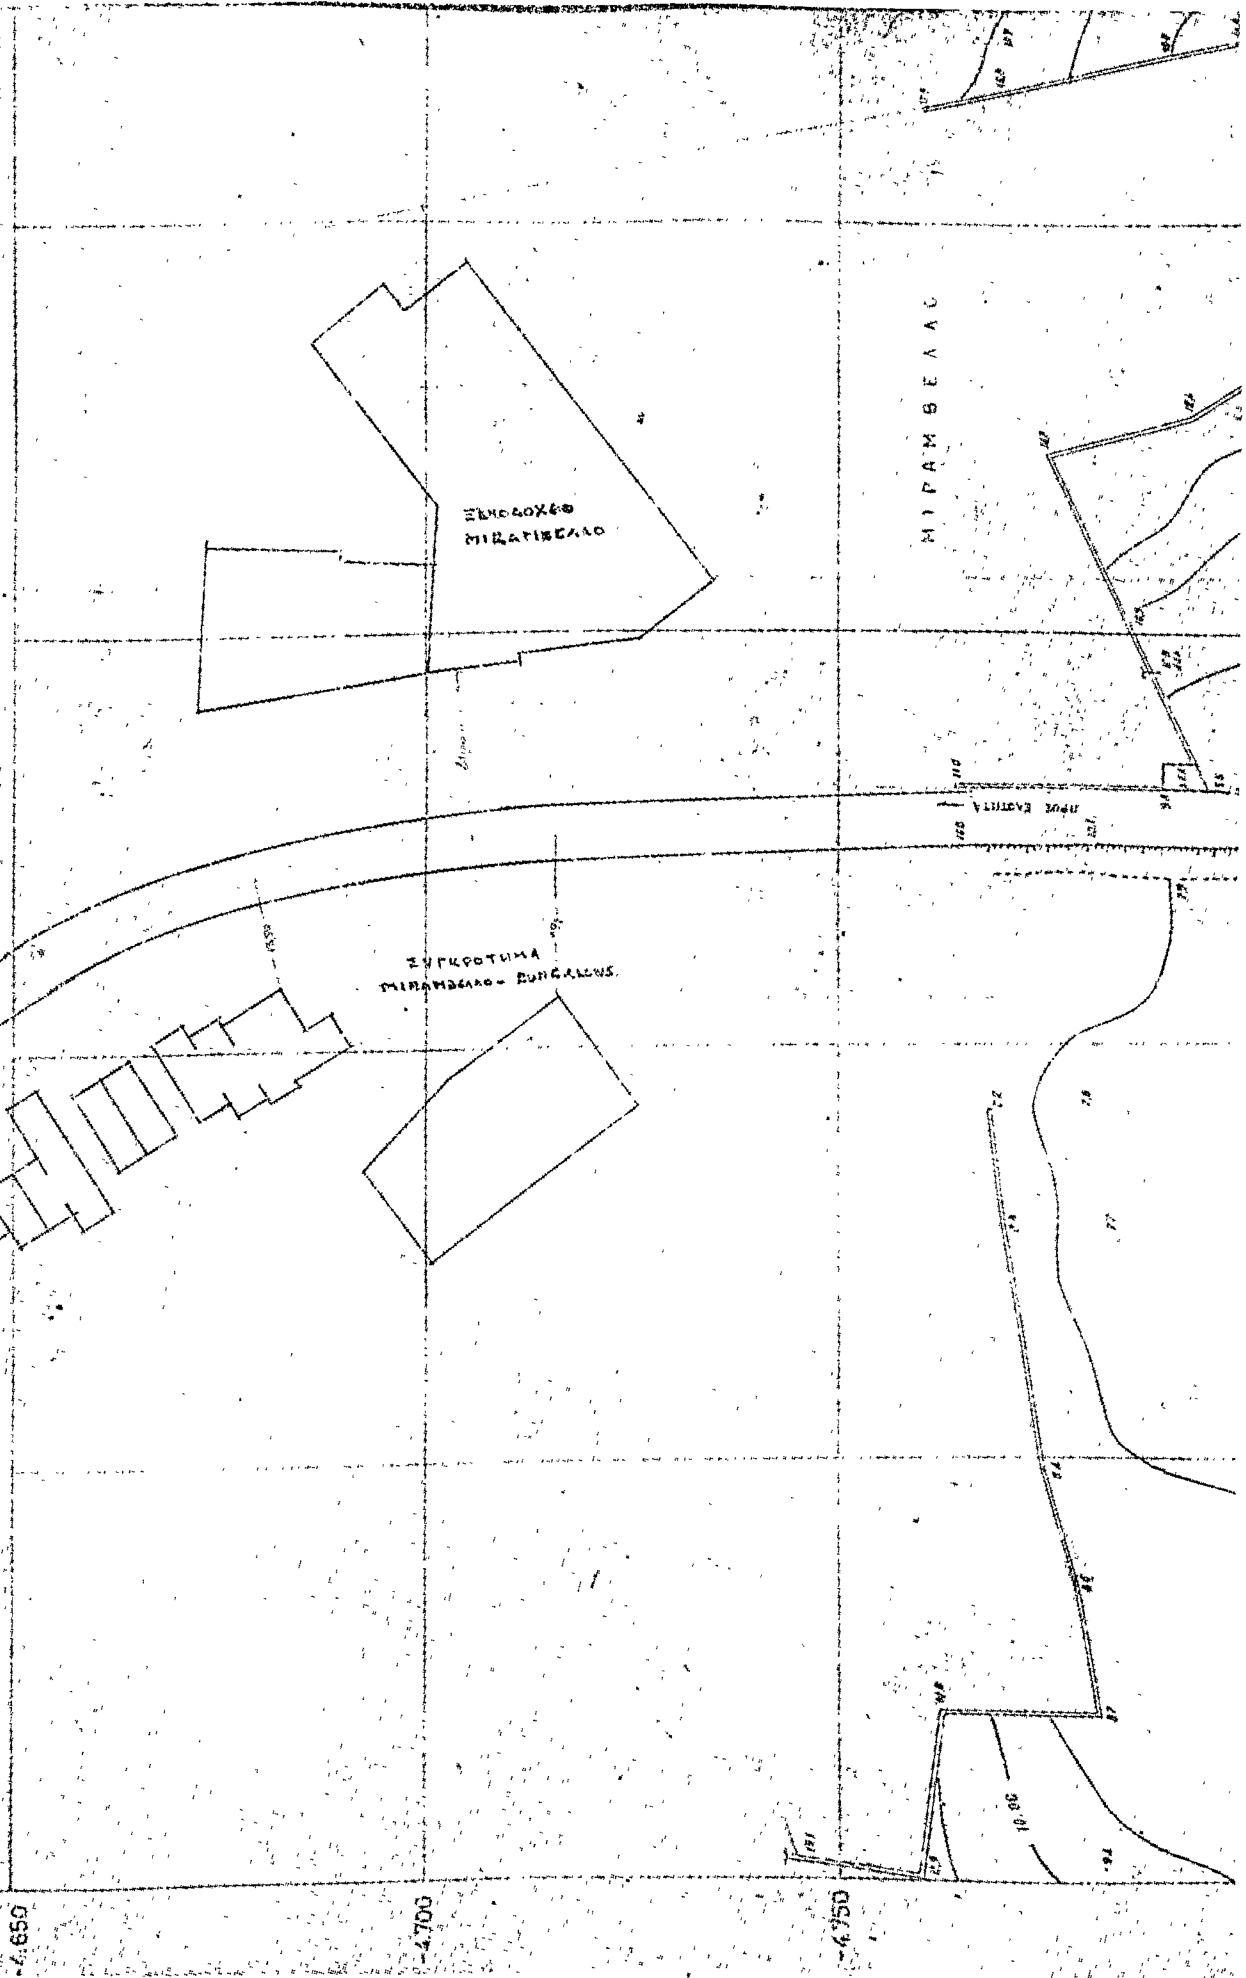
ΚΡΗΤΗΣ

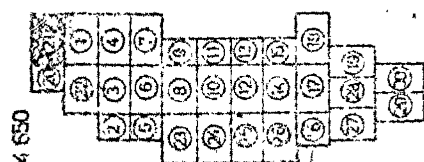
ΝΟΜΑΡΧΙΑ ΛΑΣΙΘΙΟΥ
Δ/νσις Τεχν. Υπηρεσιών
Αριθ. γνωμ. 5. 176/79 πράξ. Νομαρχ.
Συμβουλίου Δημ. Έργων « περί καθορισμού
ορίων κατοικημένης περιοχής επί της
Επαρχ. οδού Αγ. Νικολάου – Ελούντας »
Απόφασις υπ' αριθμ. 15731/22/11/1979
του κ. Νομάρχ. Λασιθίου και δη-
μοσιεύθηκε στο υπ' αριθμ.
ΦΕΚ τεύχος Δ' της –

ΕΘΕΩΡΗΘΗ
Εν Αγ. Νικολάω τη 22/11/1979

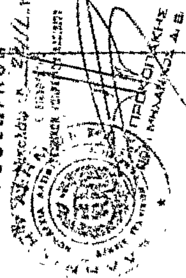
5.250
5.300
5.350


+22.450
+22.400
+22.350
+22.300
+22.250
-5.400
-5.450
-5.500
-5.550

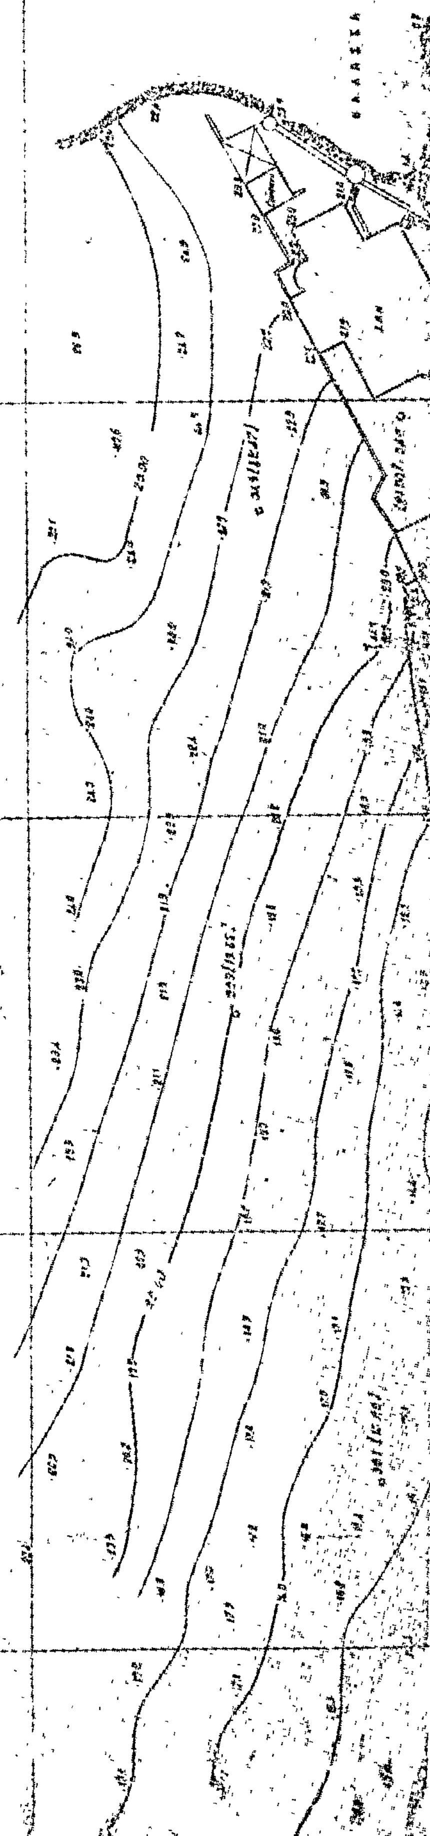

ΑΓ. ΝΙΚΟΛΑΟΣ
ΔΙΑΓΡΑΜΜΑ
ΜΙΡΑΜΒΕΛΛΑΣ
4.650
4.700
4.750

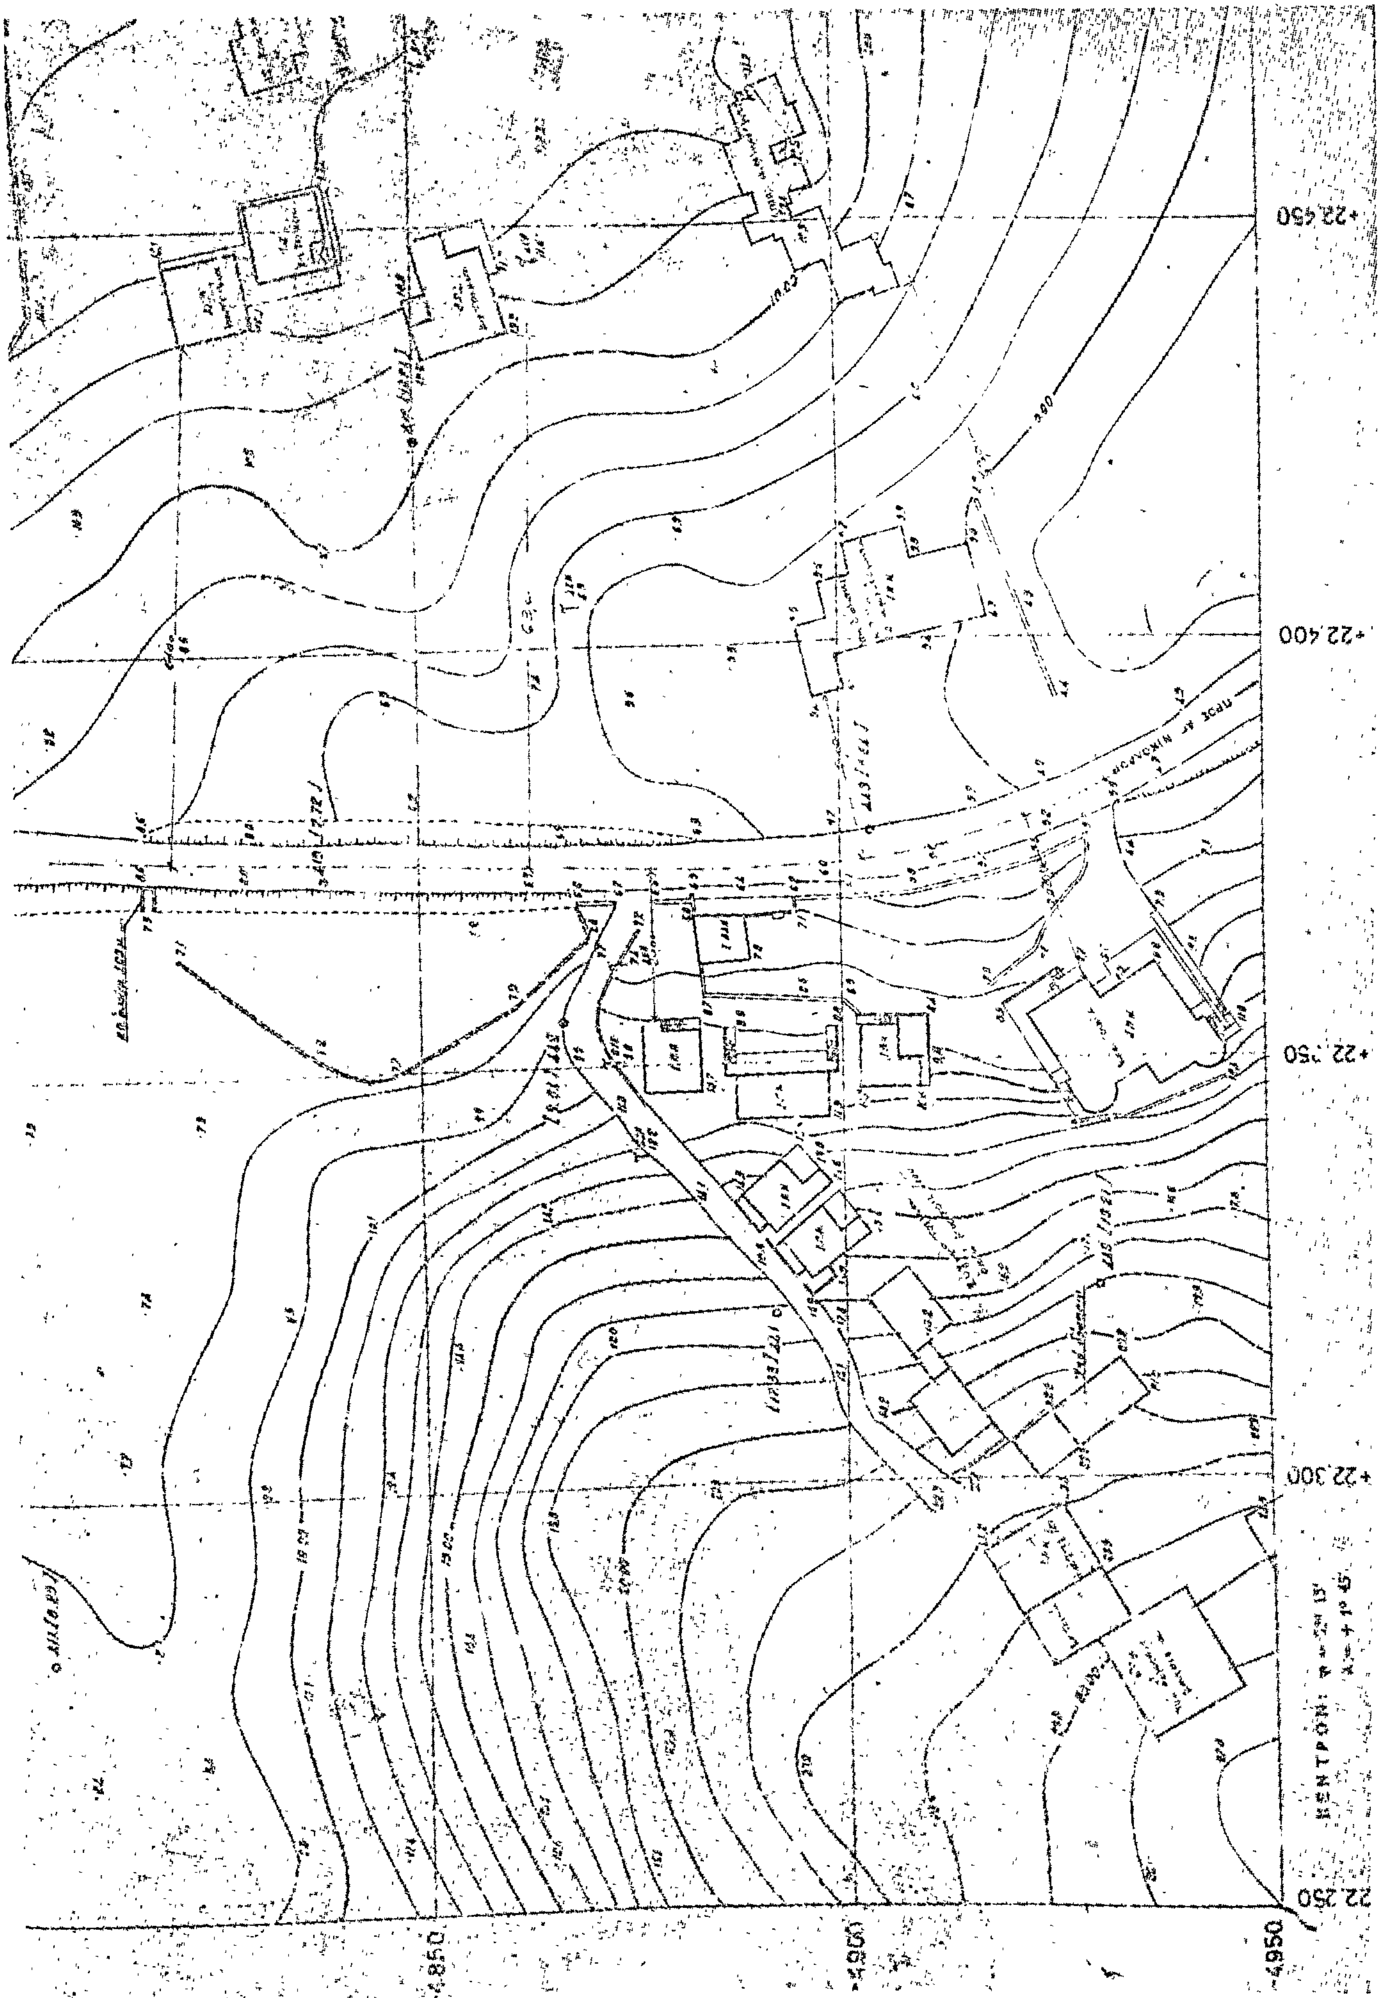


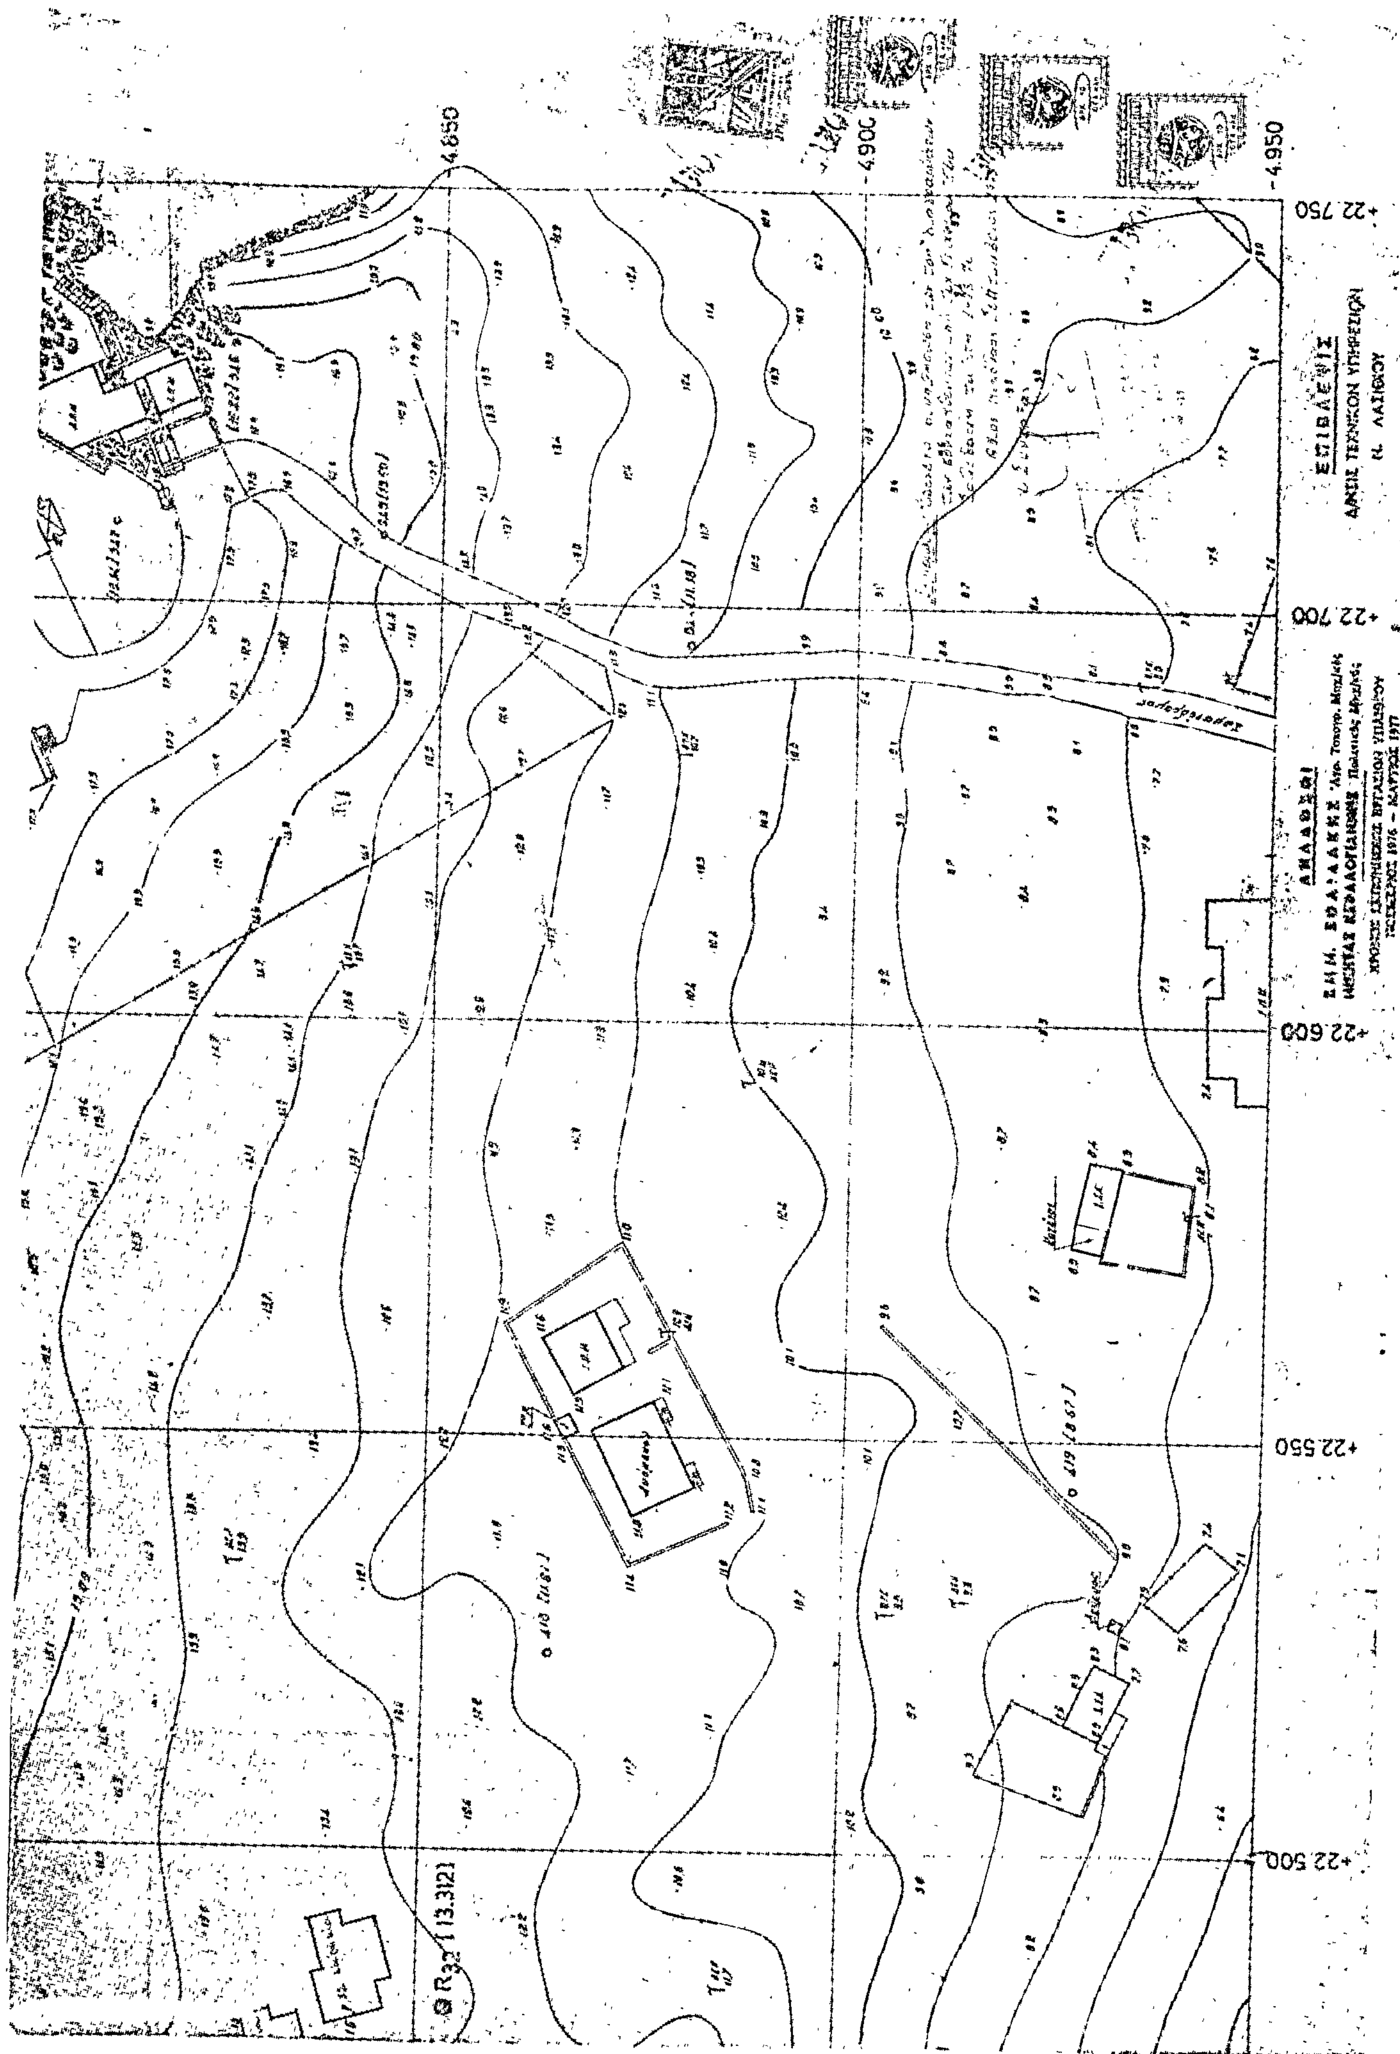
-4.650



-4.750




+22.450
+22.400
+22.350
+22.300
22.250
-4850
-4900
-4950


-4.850
-4.900
-4.950
+22.750
+22.700
+22.600
+22.550
+22.500
ΕΠΙΒΛΕΨΙΣ
ΑΝΑΔΟΧΟΙ